


FÖRKLARINGAR/ANVISNINGAR

BOA: 150,1 KVM
 BYA: 209,2 KVM

VM VATTENMÄTARE
 FM FASADMÄTARSKÅP
 VU VATTENUTKASTARE

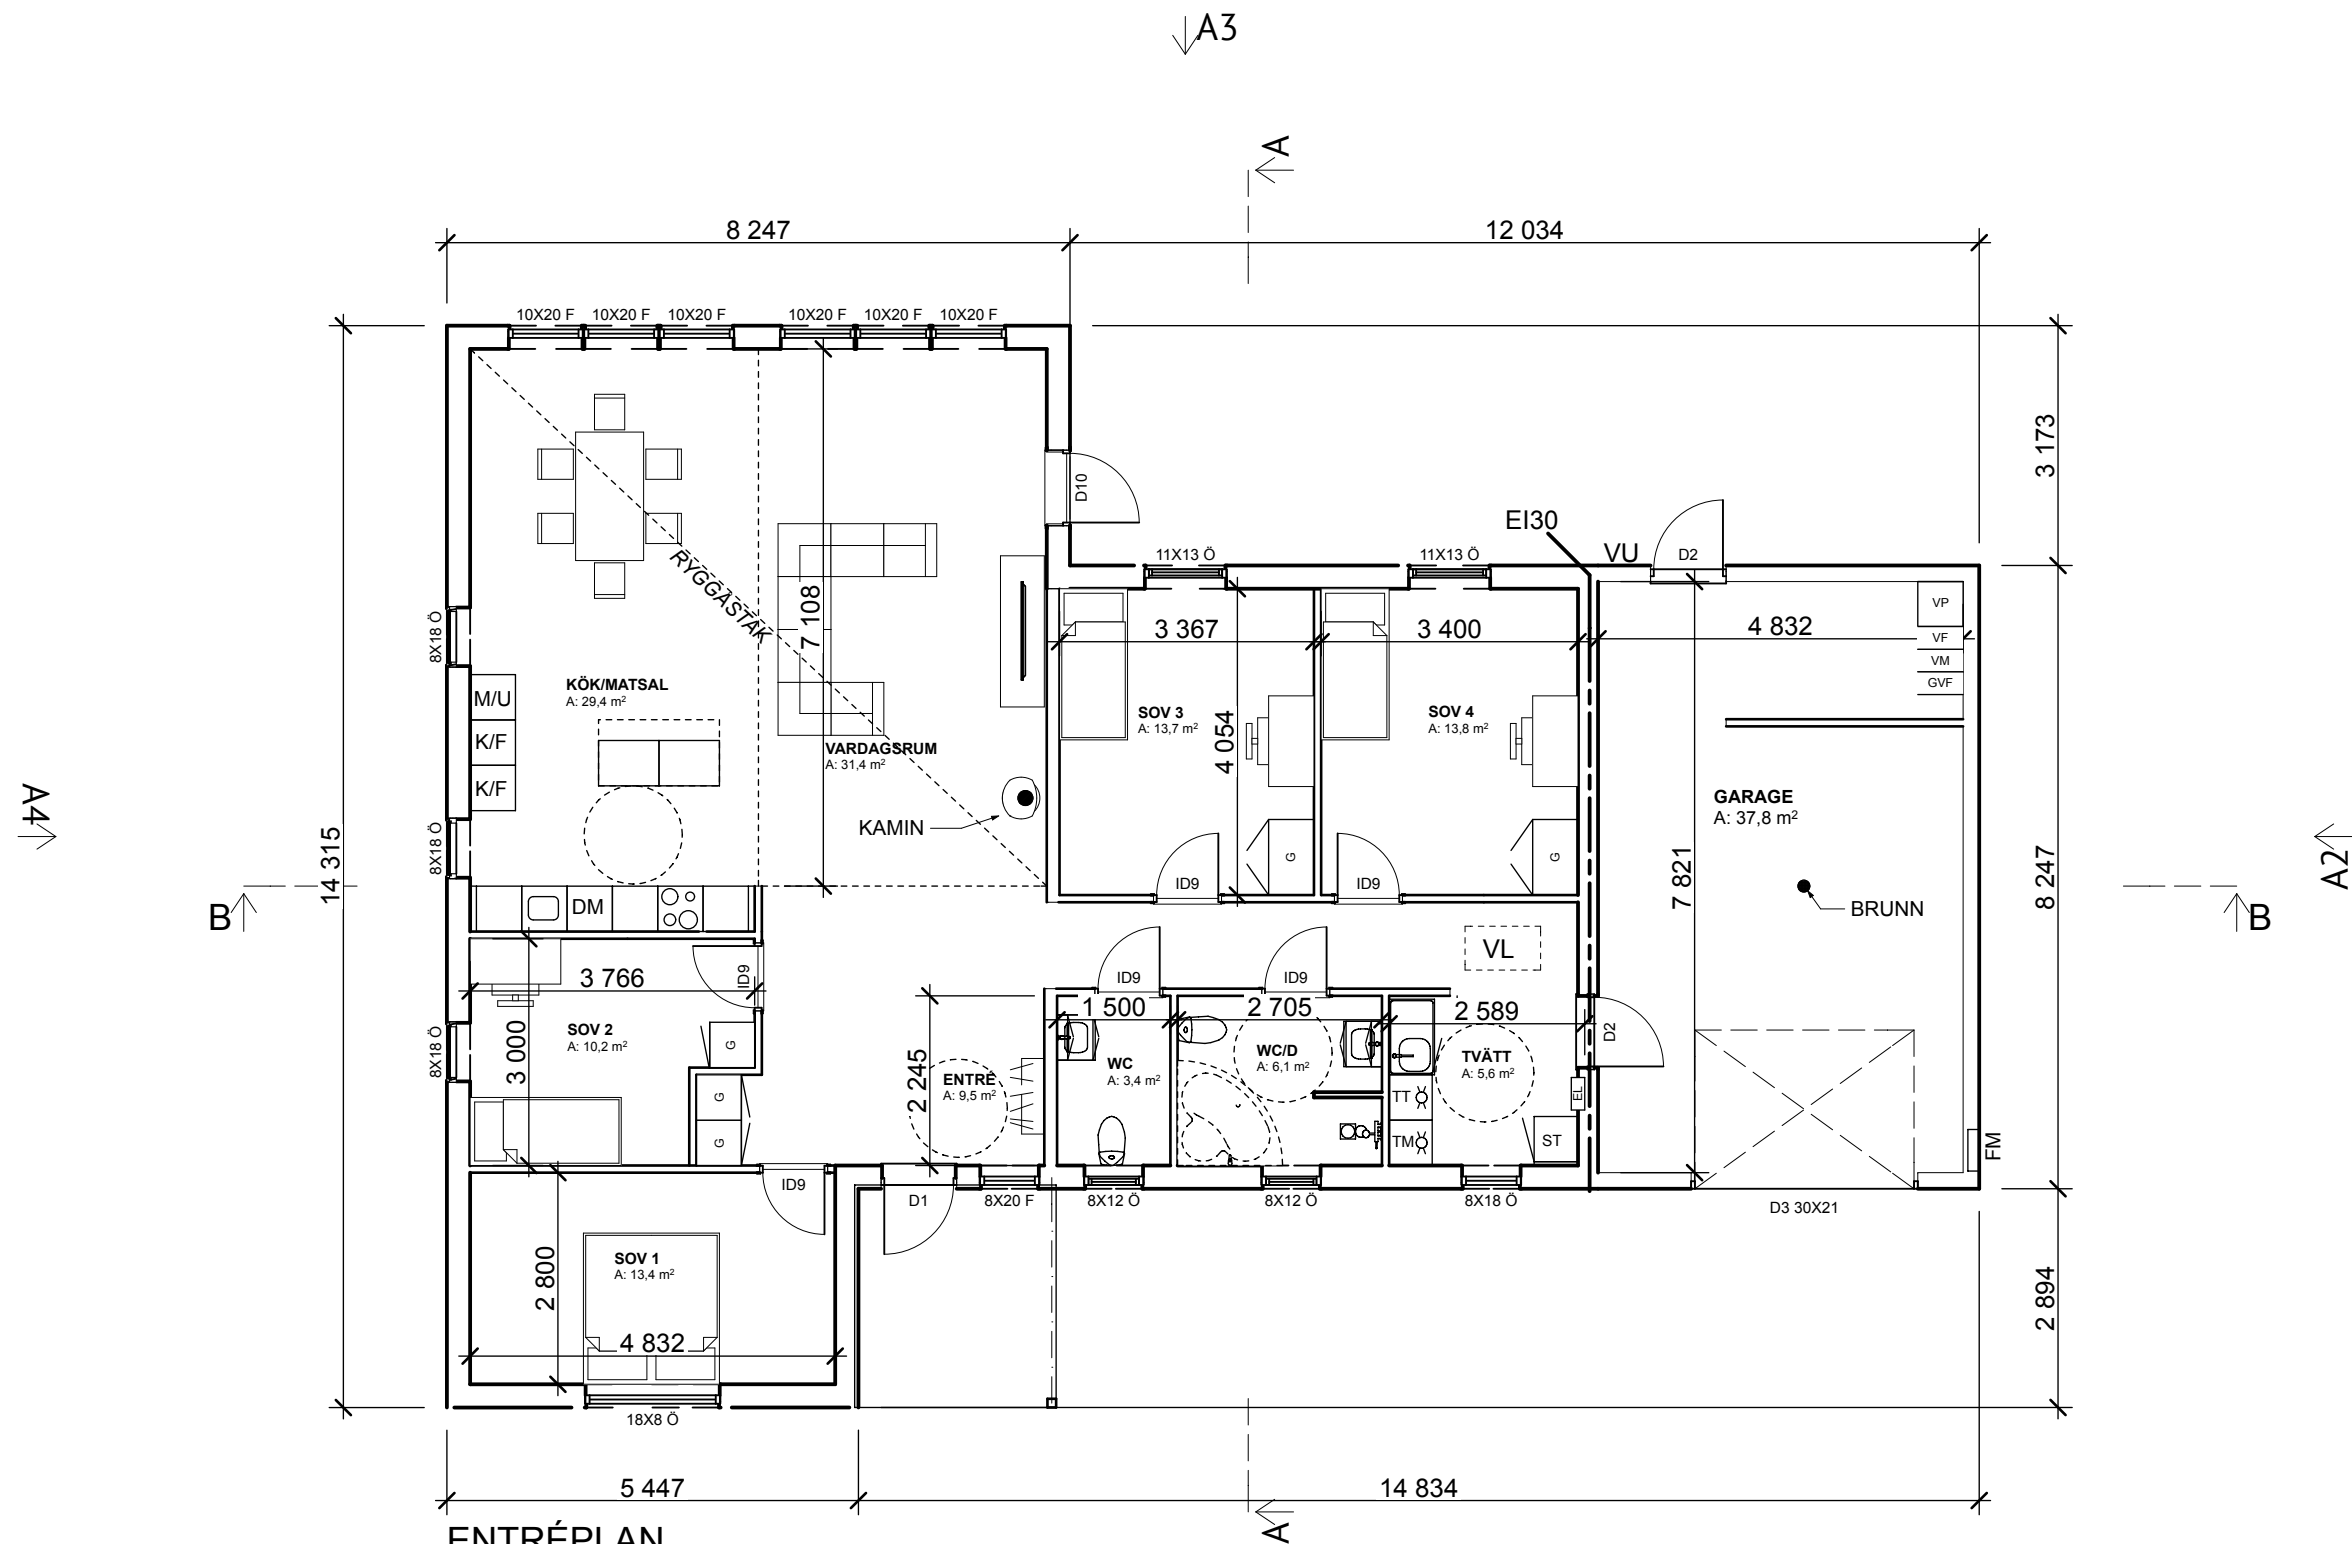

BET	ANT	ÄNDRINGEN AVSER	DATUM	SIGN
-----	-----	-----------------	-------	------

www.ljbygg.se
LJ BYGG AB
 LJ VILLAN
 LJ INTERIÖR
 KUNGSGATAN 42, 34131 LJUNGBY
 Tel. 0372-62311 Fax 0372-84666
 info@ljbygg.se www.ljbygg.se

BYGGLOVSHANDLING		DATUM 20160210	
PROJEKT VILLA ILONA SMULTRONET 4 ÄLMHULT KOMMUN		BYGGHERRE ILONA PACHULCZAK CEZARY PACHULCZAK	ANSVARIG CONNY LUNDGREN
UPPDRAG NR #PIn	RITAD/KONSTR AV F.J	HANDLÄGGARE H. STRANDQUIST	SKALA 1:100
			NUMMER A-40.1-100
			BET